
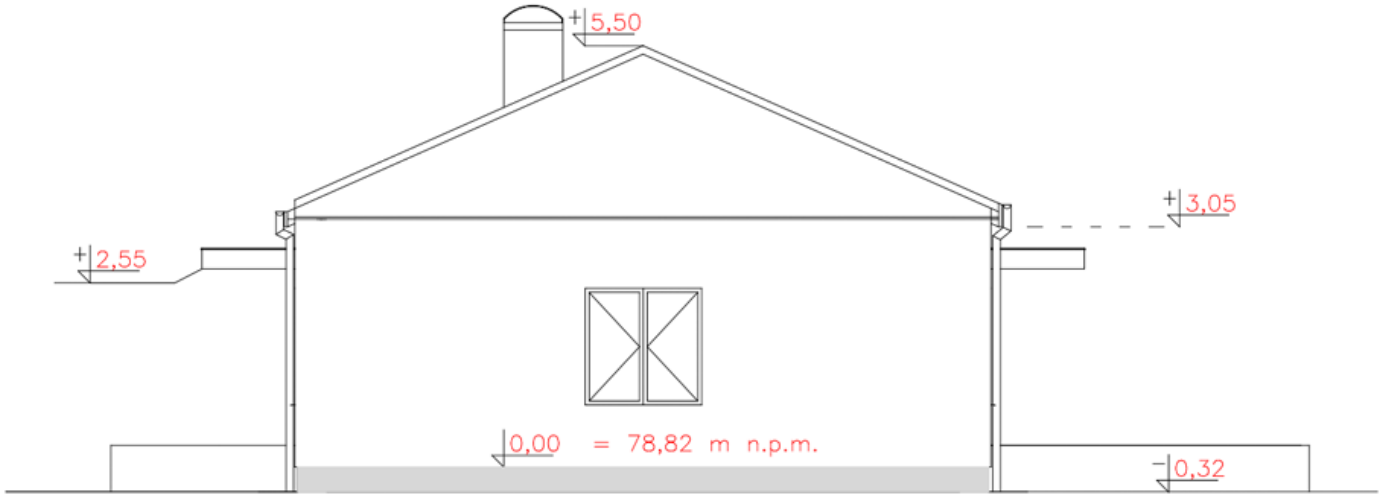


ELEWACJA BOCZNA

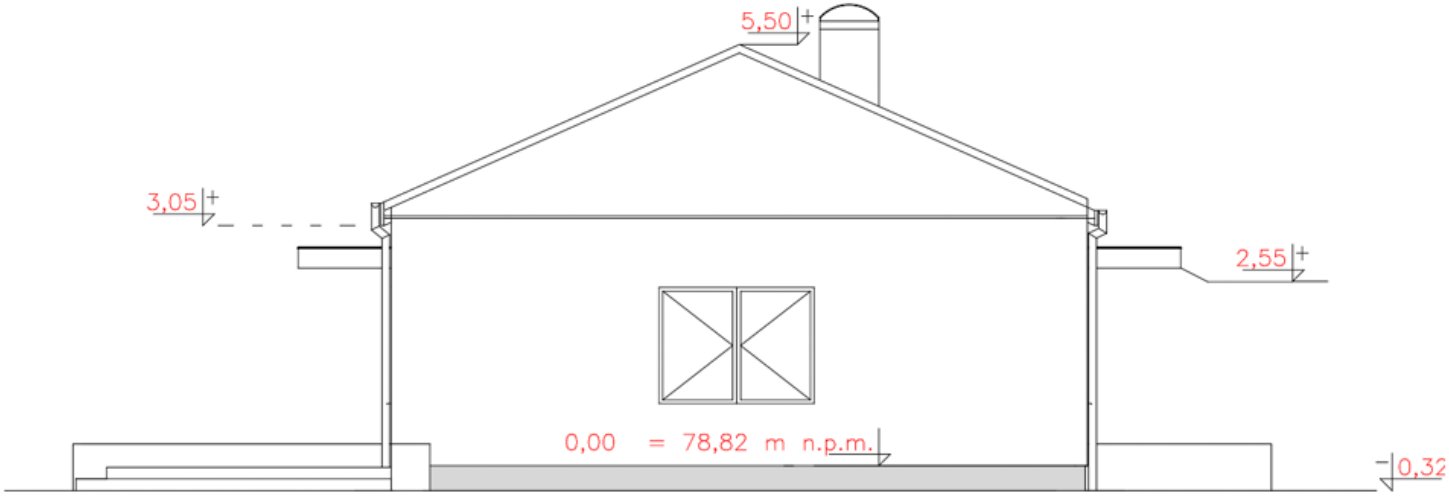

ELEWACJA BOCZNA