
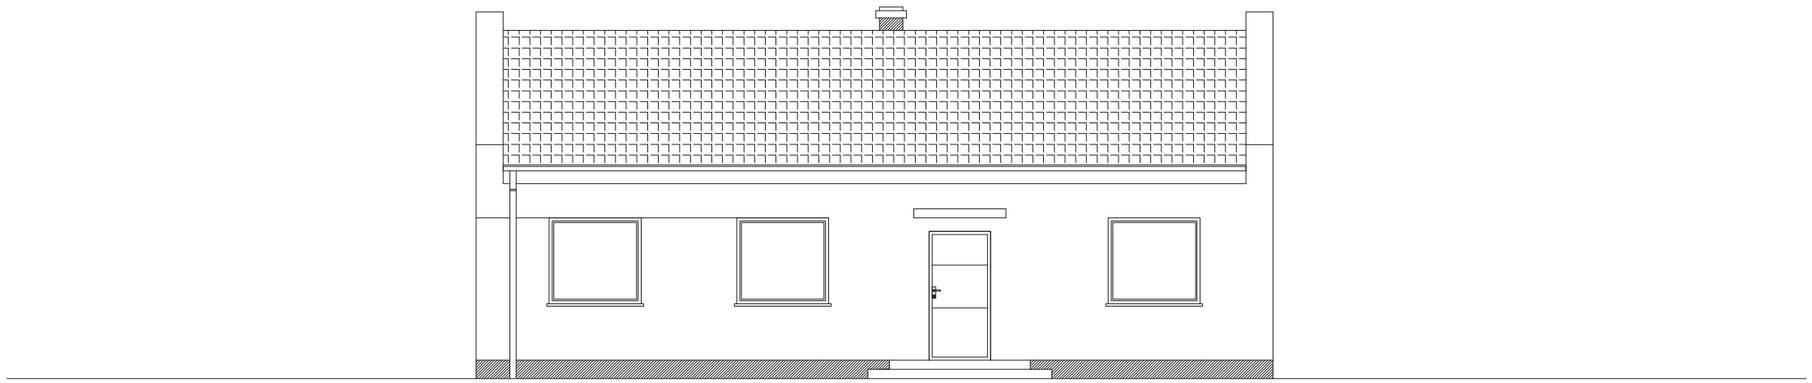


ELEWACJA FRONTOWA

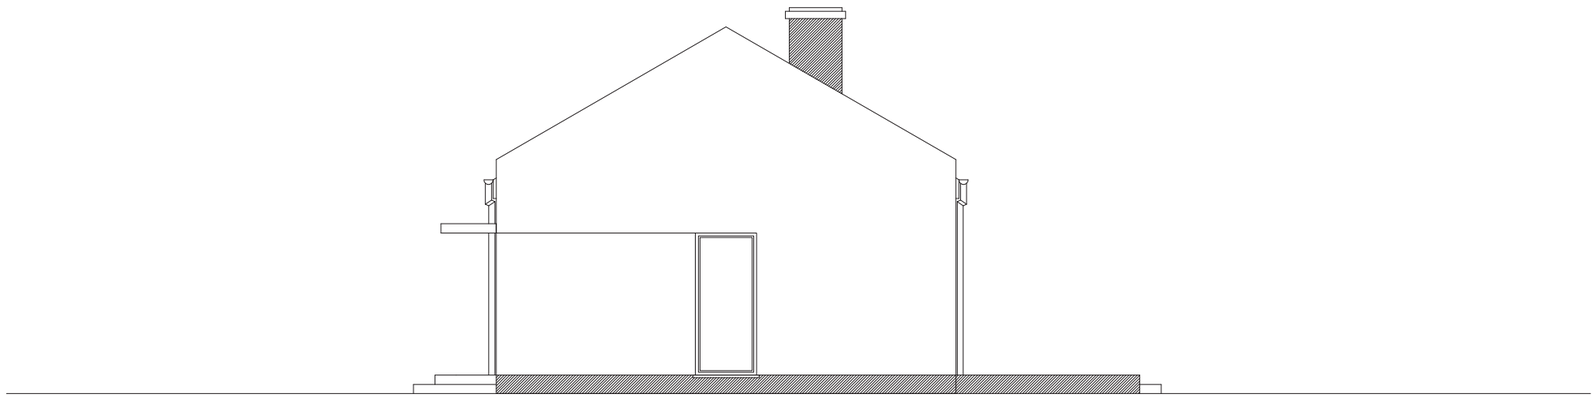

ELEWACJA BOCZNA